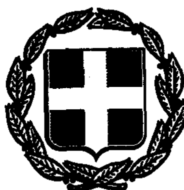


ΕΦΗΜΕΡΙΣ ΤΗΣ ΚΥΒΕΡΝΗΣΕΩΣ

ΤΗΣ ΕΛΛΗΝΙΚΗΣ ΔΗΜΟΚΡΑΤΙΑΣ

ΤΕΥΧΟΣ ΤΕΤΑΡΤΟ — Αρ. Φύλλου **1089**

8 Σεπτεμβρίου 1993

ΠΕΡΙΕΧΟΜΕΝΑ

ΑΠΑΛΛΟΤΡΙΩΣΕΙΣ

ΑΠΟΦΑΣΕΙΣ

Αριθ. Ν.Π. 114 (1)

Καθορισμός των ορίων του αιγιαλού και δημιουργία ζώνης παραλίας στη θέση «Όρμος Αγίου Ιωάννη» Κοινότητας Αμαλιάπολης - Αλμυρού Νομού Μαγνησίας.

Ο ΝΟΜΑΡΧΗΣ ΜΑΓΝΗΣΙΑΣ

Έχοντας υπόψη:

1. Τις διατάξεις των άρθρων 1 μέχρι και 7 του Α.Ν. 2344/1940 «περί αιγιαλού και παραλίας», όπως τροποποιήθηκαν και συμπληρώθηκαν με τις διατάξεις: α) Του άρθρου 13 του Ν. 1078/1980 και β) του άρθρου 23 του Ν. 1337/1983.

2. Τις διατάξεις της παρ. 9 του άρθρου 1 του Κεφαλαίου Β' της 0.208/181/26.4.1982 (ΦΕΚ 214/26.4.1982 τ.Β') κοινής απόφασης των Υπουργών Προεδρίας Κυβερνήσεως και Οικονομικών «Αναμόρφωση Συλλογικών Οργάνων Γνωμοδοτικής και Αποφασιστικής Αρμοδιότητας του Υπουργείου Οικονομικών».

3. Την από 2.12.1992 έκθεση της επιτροπής καθορισμού των ορίων του αιγιαλού και παραλίας και θέσεων αμμοληψίας», που καθόρισε τα όρια του αιγιαλού και της παραλίας στην περιοχή «Όρμος Αγ. Ιωάννη» Κοινότητας Αμαλιάπολης - Αλμυρού και το από 21.12.1992 τοπογραφικό διάγραμμα με κλίμακα 1:500 του Πολιτικού Μηχανικού Αλέξανδρου Αλεξάνδρου που θεωρήθηκε στις 21.12.1992 από τη Δ/νση Τεχνικών Υπηρεσιών της Νομαρχίας Μαγνησίας και συνοδεύει την έκθεση της προαναφερόμενης Επιτροπής.

4. Τη σύμφωνη γνώμη του Γενικού Επιτελείου Ναυτικού, που διατυπώθηκε στο με αριθ. πρωτ. 544.5/484/93/ 8.7.1993 έγγραφό του.

5. Τις διατάξεις του άρθρου 1 της παρ. 1 του Ν. 3200/ 1955 (ΦΕΚ 97/Α'/1955) «περί διοικητικής αποκεντρώσεως» σε συνδυασμό με τις διατάξεις του από 28.6.1955 Β.Δ. «περί εξαιρέσεως από της κατά το άρθρον 1 παρ. 1 του Ν. 3200/1955 αρμοδιότητος των Νομαρχών, αντικειμένων τινών αρμοδιότητος του Υπουργού Οικονομικών», του Β.Δ. 704/1970 και του άρθρου 1 παρ. 5 του Π.Δ. 71/ 1984, για μεταβίβαση αρμοδιοτήτων του Υπουργού Οικονομικών στους Νομάρχες και στις περιφερειακές αρχές διανομαρχιακού επιπέδου, αποφασίζουμε:

1. Επικυρώνουμε την από 2.12.1992 έκθεση της Επιτροπής καθορισμού των ορίων του αιγιαλού και παραλίας και θέσεων αμμοληψίας, καθώς και το από 21.12.1992 τοπογραφικό διάγραμμα, που τη συνοδεύει, το οποίο συντάχθηκε από τον Πολιτικό Μηχανικό Αλέξανδρο Αλεξάνδρου με κλίμακα 1:500 και θεωρήθηκε στις 21.12.1992 από τον Δ/ντή Τεχνικών Υπηρεσιών Ν. Μαγνησίας επί του οποίου η πιο πάνω Επιτροπή, καθόρισε τα όρια του αιγιαλού, με ερυθρά πολυγωνική γραμμή Α1, Α2, Α3, Α4, Α5, Α6 - έως Α29 της οποίας οι κορυφές εξασφαλίζονται με ορθογώνιες συντεταγμένες χ & ψ' του Κρατικού Δικτύου Συντετασμένων και τα όρια της παραλίας με κίτρινη συνεχή πολυγωνική γραμμή Α1', Α2', Α3', Α4', Α5', Α6' έως και Α29' που απέχει σταθερή απόσταση 10μ. από την οριογραμμή αιγιαλού και οι κορυφές της εξασφαλίζονται με ορθογώνιες συντεταγμένες χ & ψ του Κρατικού Δικτύου συντετασμένων.

Η απόφαση αυτή, με την έκθεση της επιτροπής και το διάγραμμα, να δημοσιευθούν στην Εφημερίδα της Κυβερνήσεως.

Βόλος, 10 Αυγούστου 1993

Ο Νομάρχης

ΘΕΟΔΩΡΟΣ ΜΕΡΤΖΙΑΝΗΣ

Έκθεση της Επιτροπής καθορισμού των ορίων του αιγιαλού και παραλίας και θέσεων αμμοληψίας (άρθρο 74 του Π.Δ. 636/77 όπως αναμορφώθηκε με την αριθ. 0208/181/26.4.82 κοινή υπουργική απόφαση Φ.Ε.Κ. 214/26.4.82 τ. Β').

Για τον καθορισμό, για πρώτη φορά, των ορίων αιγιαλού και της παραλίας στη θέση «Όρμος Αγ. Ιωάννη» της Κοινότητας Αμαλιάπολης Αλμυρού Νομού Μαγνησίας.

Στο Βόλο σήμερα την 21.12.92 οι παρακάτω υπογεγραμμένοι:

α) Εβδομηντάρας Βασίλειος, αν/τής Προϊστάμενος Κτηματικής Υπηρεσίας,

β) Παρασκευόπουλος Παναγιώτης, Λιμενάρχης, ως μέλος και

γ) Μαρκάκης Νικόλαος, Δ/ντής Τεχν. Υπηρεσιών Ν. Μαγνησίας, ως μέλος,

αποτελούντες την Επιτροπη της παραγράφου 9 του άρθρου 1 του Κεφαλαίου Β' της 0208/181/26.4.1982 (ΦΕΚ 214/26.4.1982 τ.Β') κοινής απόφασης των Υπουργών Προεδρίας Κυβερνήσεως και Οικονομικών «Αναμόρφωση Συλλογικών Οργάνων Γνωμοδοτικής και Αποφασιστικής Αρμοδιότητας του Υπουργείου Οικονομικών» συγκληθείσα με την αριθ. 1857/92 εντολή του Προέδρου αυτής, μεταβήκαμε επί τόπου στην προαναφερόμενη περιοχή την 21.12.92 και αφού λάβαμε υπόψη:

1. Την 1875/15.12.92 αίτηση του Κων/νου Λούλη, σχετικά με τον καθορισμό το αιγιαλού και της παραλίας στην παραπάνω περιοχή.

2. Τις διατάξεις των άρθρων 1 μέχρι και 7 του Α.Ν. 2344/40 «περί αιγιαλού και παραλίας» όπως τροποποιήθηκαν και συμπληρώθηκαν με τις διατάξεις α) του άρθρου 13 του Ν. 1078/1980 και β) του άρθρου 23 του Ν. 1337/1983.

3. Το από Νοέμβριο του 1992 τοπογραφικό και υψομετρικό διάγραμμα της παραπάνω περιοχής, με κλίμακα 1:500, του Διπλωματούχου Αγρονόμου - Τοπογράφου Μηχανικού Ηλία Κονδή, που ελέγχθηκε για την ακρίβεια της αποτυπώσεως από τον Αλέξανδρο Αλεξάνδρου, Πολιτικό Μηχανικό με σύμβαση της Δ.Τ.Υ.Ν. Μαγνησίας την 21.12.92 και θεωρήθηκε από τον Δ/ντή Τεχν. Υπηρεσιών Ν. Μαγνησίας Μαρκάκη Νικόλαο την 21.12.92, όπως το άρθρο 20 του Ν. 719/77 ορίζει.

4. Την σχηματισθείσα αντίληψη από την επιτόπια μετάβαση, για το πλάτος της βρεχομένης ζώνης της ξηράς και λοιπών συναφών στοιχείων ήτοι: α) το ορεινό της περιοχής, β) το βάθος του θαλασσίου χώρου και το ανάπτυγμα πελάγους σε σχέση με την έκταση και τη συχνότητα των ανέμων, αποφασίζουμε:

Καθορίζουμε στο παραπάνω τοπογραφικό διάγραμμα:

α) Την οριογραμμή του αιγιαλού με ερυθρά συνεχή πολυγωνική γραμμή Α1, Α2, Α3, Α4, Α5, Α6, - έως Α29 της οποίας οι κορυφές εξασφαλίζονται με ορθογώνιες συντεταγμένες Χ & Ψ του Κρατικού Δικτύου Συντεταγμένων.

β) Την οριογραμμή της παραλίας, για την εξυπηρέτηση των σκοπών των άρθρων 6 και 7 του Α.Ν. 2344/1940 «περί αιγιαλού και παραλίας» με κίτρινη συνεχή πολυγωνική γραμμή Α1', Α2', Α3', Α4', Α5', Α6', έως και Α29' η οποία απέχει σταθερή απόσταση 10 μέτρων από την οριογραμμή αιγιαλού και οι κορυφές της εξασφαλίζονται με ορθογώνιες συντεταγμένες Χ & Ψ του Κρατικού Δικτύου συντετασμένων.

γ) Αποφαινόμεθα ότι δεν υπάρχει παλαιός αιγιαλός.

Η Επιτροπή

Ο Πρόεδρος

Β. ΕΒΔΟΜΗΝΤΑΡΗΣ

Τα Μέλη

Π. ΠΑΡΑΣΚΕΥΟΠΟΥΛΟΣ

Ν. ΜΑΡΚΑΚΗΣ


ΑΠΟΣΠΑΣΜΑ ΧΑΡΤΟΥ 1:50000 ΤΗΣ Γ.Υ.Σ.

ΔΗΜΟΣΙΑ ΔΑΣΙΚΗ ΕΚΤΑΣΗ

-8050
-8100
-8150
-8200
-8250
-8300
-8350
-8400

-9000
-9050
-9100
-9150
-9200

A1
A'1
A2
A'2
A3
A'3
A4
A'4
A5
A'5
A'6

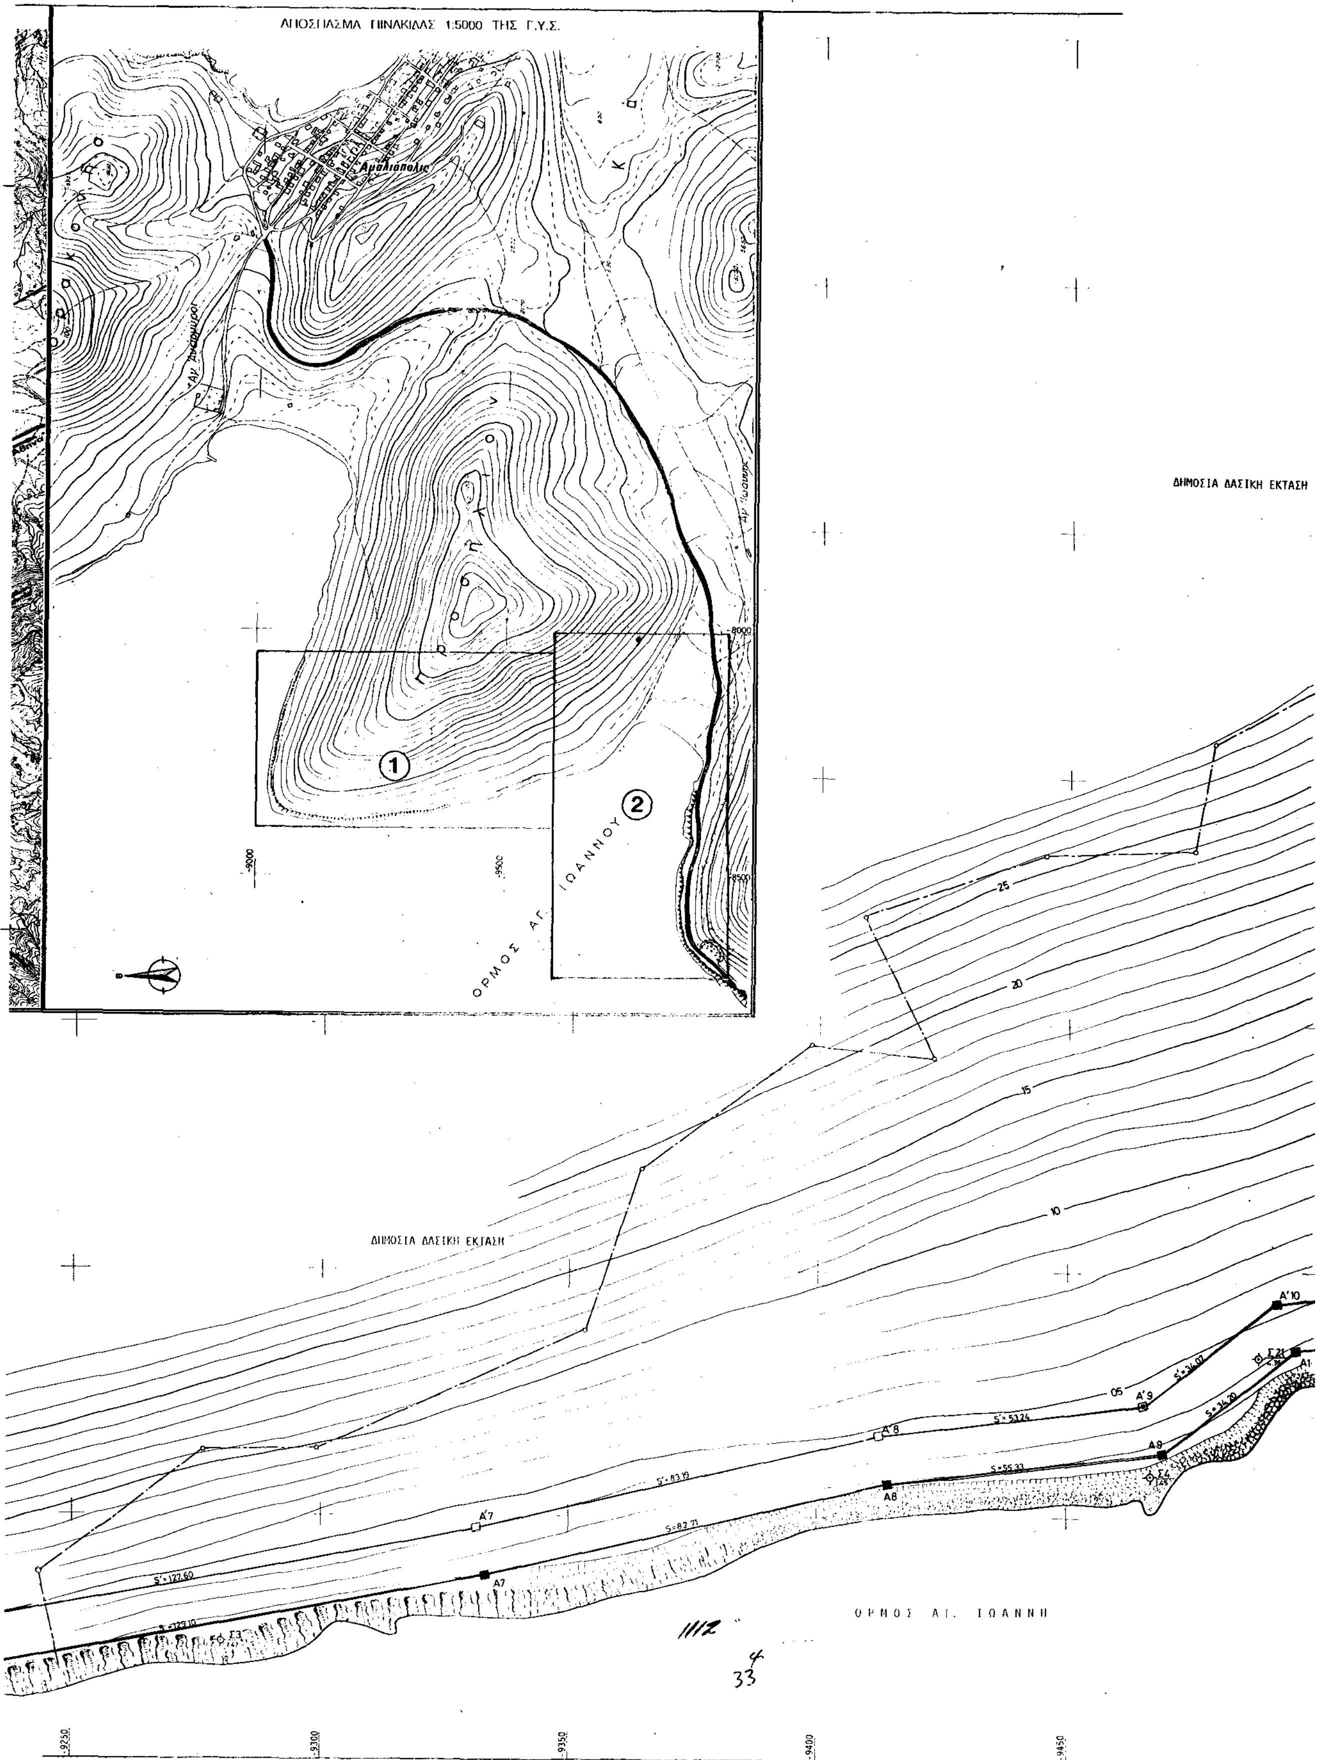
ΑΠΟΣΠΑΣΜΑ ΠΙΝΑΚΙΔΑΣ 1:5000 ΤΗΣ Γ.Υ.Σ.
Αμαλιάπολις
1
2
ΟΡΜΟΣ ΑΓ. ΙΩΑΝΝΟΥ
9000
9500
8000
8500
ΔΗΜΟΣΙΑ ΔΑΣΙΚΗ ΕΚΤΑΣΗ
25
20
15
10
05
ΔΗΜΟΣΙΑ ΔΑΣΙΚΗ ΕΚΤΑΣΗ
A'10
A'9
A9
A'8
A8
A'7
A7
A1
S'=127.60
S'=83.19
S=82.71
S'=53.24
S=55.33
ΟΡΜΟΣ ΑΙ. ΙΩΑΝΝΗ
1112
4
33
9250
9300
9350
9400
9450



ΤΡΙΓΩΝΟΜΕΤΡΙΚΑ ΚΑΙ ΠΟΛΥΓΩΝΙΚΑ ΣΗΜΕΙΑ

α/α	Σημεία	x	y	h
1	Δ Νο46 (Γ.Υ.Σ.)	-14209.59	-15024.97	633.59
2	Δ Νο58 (Γ.Υ.Σ.)	-13383.30	-11890.36	253.11
3	Δ Νο68 (Γ.Υ.Σ.)	- 7761.70	- 8149.20	157.65
4	Δ Α (Νεον)	- 8385.54	- 9206.56	2.24
5	Δ Β (Νεον)	- 8338.06	- 9874.16	5.00
6	Δ Γ (Νεον)	- 8607.00	- 9863.30	6.50
7	Σ1	- 8376.51	- 9061.88	1.68
8	Σ2	- 8389.62	- 9152.09	1.24
9	Σ3	- 8375.50	- 9279.97	1.41
10	Σ4	- 8341.27	- 9466.89	1.45
11	Σ5	- 8144.00	- 9817.00	0.90
12	Σ6	- 8266.03	- 9680.26	1.18
13	Σ8Α	- 8288.75	- 9028.01	2.42
14	Σ11	- 8332.60	- 9029.86	2.61
15	Σ21	- 8317.92	- 9488.88	4.36
16	Σ22	- 8277.21	- 9566.48	5.00

ΠΙΝΑΚΑΣ ΣΥΝΤΕΤΑΓΜΕΝΩΝ

ΣΗΜΕΙΑ ΑΙΓΙΑΛΟΥ

α/α	Σημεία	x	y	h
1	Α1 (Βραχόσημο)	-8207.00	-9046.00	2.70
2	Α2 (Βραχόσημο)	-8290.80	-9029.60	
3	Α3 (Βραχόσημο)	-8354.00	-9036.20	
4	Α4	-8366.20	-9051.60	
5	Α5	-8378.00	-9132.00	
6	Α6 ΔΑ	-8385.54	-9206.56	2.24
7	Α7	-8362.00	-9333.50	
8	Α8	-8343.00	-9414.00	
9	Α9	-8337.00	-9469.00	
10	Α10	-8316.00	-9496.00	
11	Α11	-8312.00	-9525.00	
12	Α12	-8289.60	-9571.50	
13	Α13	-8281.80	-9640.50	
14	Α14	-8265.30	-9679.60	
15	Α15	-8241.70	-9708.40	
16	Α16	8186.20	-9747.90	
17	Α17	8167.80	-9776.00	
18	Α18	8180.00	-9827.00	
19	Α19	8206.00	9870.00	
20	Α20	8254.00	9904.00	
21	Α21	8302.00	9892.00	
22	Α22 (ΔΒ)	8338.06	-9874.16	5.00
23	Α23	-8354.00	9880.00	
24	Α24	-8400.00	9871.00	
25	Α25	842[illegible]	[illegible]	
26	Α26	-8496.00	9853.00	
27	Α27	8546.00	-9853.00	
28	Α28	-8606.50	-9859.50	
29	Α29	-8642.00	-9881.00	

ΣΗΜΕΙΑ ΠΑΡΑΛΙΑΣ

α/α	Σημεία	x	y
1	Α'1	-8209.03	-9055.79
2	Α'2	-8291.28	9039.69
3	Α'3	-8348.71	9045.69
4	Α'4	-8356.72	-9055.80
5	Α'5	-8368.32	-9134.82
6	Α'6	-8375.50	-9205.89
7	Α'7	-8352.23	-9331.35
8	Α'8	-8333.12	-9412.32
9	Α'9	-8327.35	-9465.25
10	Α'10	-8306.43	-9492.14
11	Α'11	-8302.30	-9522.11
12	Α'12	-8279.85	-9568.72
13	Α'13	-8272.02	-9637.95
14	Α'14	-8256.66	-9674.36
15	Α'15	-8234.82	-9701.01
16	Α'16	-8178.86	-9740.84
17	Α'17	-8157.07	-9774.12
18	Α'18	-8170.63	-9830.82
19	Α'19	-8198.87	-9877.53
20	Α'20	-8251.62	-9914.90
21	Α'21	-8305.46	-9901.44
22	Α'22	-8338.64	-9885.02
23	Α'23	-8353.18	-9890.35
24	Α'24	-8398.42	-9881.50
25	Α'25	-8420.87	-9893.50
26	Α'26	-8497.92	-9863.00
27	Α'27	-6545.50	-9863.00
28	Α'28	-8603.22	-9869.20
29	Α'29	-8636.82	-9889.55

ΔΗΜΟΣΙΑ ΔΑΣΙΚΗ ΕΚΤΑΣΗ

ΙΔΙΟΚΤΗΣΙΑ ΜΑΡΜΑΓΚΙΩΛΗ

ΚΥΛΙΝΔΡΟΜΥΛΟΣ ΑΟΥΛΗ ΑΕ

Σ22 Α'12 Α12 Α'10 Α'11 Σ21 Α10 Α11 S=29.27 S=30.25 S=51.72 S=51.61

ΠΑΡΑΤΗΡΗΣΕΙΣ

1.- Το διάγραμμα εξαρτήθηκε από το κρατικό τριγωνομετρικό δίκτυο και χρησιμοποιήθηκαν γι'αυτό το σκοπό τα τριγωνομετρικά της Γ.Υ.Σ. Αρ.46, 58 και 68 του φύλλου Χάρτου 1:50.000 ΑΛΜΥΡΟΣ.

- Από τα τριγωνομετρικά αυτά σημεία προσδιορίσθηκαν με δίκτυο και γεωγραφικές οδεύσεις μεγάλης ακρίβειας τα νέα τριγωνομετρικά σημεία Α, Β, και Γ, τα πολυγωνικά σημεία $Σ_1$ έως $Σ_{22}$ και όλα τα σημεία Αιγιαλού A_1 έως A_{29}.
- Οι Συντεταγμένες του δικτύου αναφέρονται στο ελλειψοειδές Bessel και η προβολή είναι αζιμουθιακή (Hatt) με κέντρο το φύλλο χάρτου 1:100.000 ΒΟΛΟΣ (φ=39° 15΄, λ=-0° 15΄).

2. Όλα τα σημεία του διαγράμματος (τριγωνομετρικά, πολυγωνικά και σημεία Αιγιαλού) ιδρύθηκαν και επισημάνθηκαν επί του εδάφους.

3. Η Γραμμή παραλίας είναι παράλληλος προς την αντίστοιχη Γραμμή Αιγιαλού και σε απόσταση 10 μέτρων από αυτήν. Τα σημεία της A'_1 έως και A'_{29} προσδιορίστηκαν γεωμετρικά επί τη βάσει των συντεταγμένων των αντιστοίχων σημείων του Αιγιαλού (A_1-A_{29}).


4. Η μορφολογία της ακτής έχει ώς ακολούθως:

- Από το σημείο A_1 έως το σημείο A_7 του προτεινόμενου Αιγιαλού είναι έντονα βραχώδης, αλλά και εσωτερικά είναι επίσης βραχώδης με άγρια θαμνώδη βλάστηση.
- Από το σημείο A_7 έως το σημείο A_{16} είναι πετρώδης και προς το εσωτερικό σχηματίζει πρανές μετά το οποίον υπάρχουν καλλιέργειες (ελαιόδενδρα).
- Από το σημείο A_{16} εως το σημείο A_{20}, δηλαδή ακριβώς στο κέντρο του όρμου, παρουσιάζεται κατά μήκος της ακτογραμμής μιά αμμουδερή ζώνη πλάτους 3 μέτρων περίπου και εκείθεν το έδαφος είναι γαιώδες ~~και υπάρχουν καλλιέργειες~~.
- ~~Από το σημείο A_{18} έως το σημείο A_{20} υπάρχει απότομο γεώδες πρανές και εκείθεν αυτού η επαρχιακή οδός~~.
- Τέλος, από το σημείο A_{20} έως το σημείο A_{29} είναι βραχώδης με έντονες κλίσεις, προς το εσωτερικό με καλλιέργειες (ελαιόδενδρα) και εκείθεν η επαρχιακή οδός.

5. ~~Τα ελαιόδενδρα από το σημείο [illegible] έως το σημείο A_{20} του προτεινόμενου Αιγιαλού φθάνουν σε απόσταση 3-4 μέτρων [illegible] ακτογραμμή~~.

6. Τα όρια των ιδιοκτησιών που αναφέρονται στο διάγραμμα ετέθησαν κατόπιν εφαρμογής του από Οκτωβρίου 1992 διάγραμμα του Αρχιτέκτονα Μηχανικού Γ. Βατάλη και με υπόδειξη του οριοδείκτου Καράγγελου Σωτήριου.

Διαγραμμα Πινακιδων

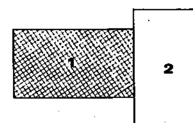

ΤΟΠΟΓΡΑΦΙΚΟ ΔΙΑΓΡΑΜΜΑ
ΠΕΡΙΟΧΗΣ ΚΟΙΝΟΤΗΤΑΣ ΑΜΑΛΙΑΠΟΛΗΣ ΑΛΜΥΡΟΥ
ΘΕΣΗ ΟΡΜΟΣ ΑΓ. ΙΩΑΝΝΗ
ΝΟΜΟΥ ΜΑΓΝΗΣΙΑΣ

ΓΙΑ ΤΟΝ ΚΑΘΟΡΙΣΜΟ ΤΩΝ ΟΡΙΟΓΡΑΜΜΩΝ ΑΙΓΙΑΛΟΥ ΚΑΙ ΠΑΡΑΛΙΑΣ

ΣΧΕΔΙΟ 1 απο 2

Κλιμ. 1:500
Ισοδ. 1μ.

ΥΠΟΜΝΗΜΑ ΕΠΙΤΡΟΠΗΣ

1) Το παρόν Τοπογραφικό Διάγραμμα συνοδεύει την από 21/12/1992 έκθεση της επιτροπής καθορισμού ορίων του Αιγιαλού. (αρθ. 74 του Π.Δ. 636/77).

2) ———(Κόκκινη) 1,2,3,.........,28,29 Οριογραμμή Αιγιαλού.
— - —(Κίτρινη) 1΄,2΄,3΄,.........,28΄,29΄ Οριογραμμή Παραλίας.

3) Οι κορυφές των οριογραμμών εξασφαλίζονται ως σημειούται εις το διάγραμμα δια ορθογωνίων επιπέδων, συντεταγμένων (χ,ψ) υψομέτρων αποστάσεων και αζιμουθίων εξηρτημένων εκ του Κρατικού Τριγωνομετρικού Δικτύου.

4) Δεν υπάρχουν κτίσματα εις την ζώνην της παραλίας και τα ελαιόδεδρα από τον σημείον 7 εως 15 του Αιγιαλού φθάνουν μέχρι της προτεινόμενης γραμμής Αιγιαλού.

Ο ΠΡΟΕΔΡΟΣ

ΤΑ ΜΕΛΗ

Βόλος, 21/12/1992
Ελέγχθηκε για την ακρίβεια της αποτύπωσης

ΑΛΕΞΑΝΔΡΟΣ ΑΛΕΞΑΝΔΡΟΥ
ΠΟΛ. ΜΗΧΑΝΙΚΟΣ ΜΕ

ΘΕΩΡΗΘΗΚΕ
Βόλος, 21/12/1992
Ο Διευθυντής Τεχνικων Υπηρεσιών

ΝΙΚΟΣ ΜΑ[illegible]ΑΚΗΣ
ΜΕ 4 ΒΑΘ. Α'

ΑΘΗΝΑ
Νοέμβριος 1992

ΗΛΙΑΣ ΠΑΝ. Κ[illegible]
ΔΙΠΛ. ΑΓΡΟΝ. ΤΟΠΟΓΡΑΦΟΣ ΜΗΧΑΝΙΚΟΣ
ΕΘΝΙΚΟΥ ΜΕΤΣΟΒΙΟΥ ΠΟΛΥΤΕΧΝΕΙΟΥ
ΜΕΛΟΣ Τ.Ε.Ε. ΑΡΙΘΜΟΣ ΜΗΤΡΩΟΥ 12409

Ο ΜΗΧΑΝΙΚΟΣ

-9500 -9550 -9600

ΠΟΛΕΟΔΟΜΙΑ

ΑΠΟΦΑΣΕΙΣ

Αριθ. 24108/796/93 (2)

Τροποποίηση ρυμοτομικού σχεδίου Χολαργού Αττικής στο Ο.Τ. Γ με τον αποχαρακτηρισμό ιδιοκτησίας από χώρο Νηπιαγωγείου σε χώρο οικοδομήσιμο.

Ο ΝΟΜΑΡΧΗΣ ΑΝΑΤ. ΑΤΤΙΚΗΣ

Έχοντας υπόψη:

1. Τις διατάξεις του από 17.7.1923 Ν.Δ. «περί σχεδίων πόλεων και κωμών του Κράτους», όπως τροποποιήθηκε και συμπληρώθηκε μεταγενέστερα.

2. Τις διατάξεις του Ν. 3200/55 «περί διοικητικής αποκεντρώσεως», όπως τροποποιήθηκαν και συμπληρώθηκαν.

3. Τις διατάξεις του Α.Ν. 314/68, όπως τροποποιήθηκαν και συμπληρώθηκαν με το Ν.Δ. 1018/71.

4. Τις διατάξεις του Π.Δ. 183 ΦΕΚ 70Α/86 περί εγκρίσεως τροποποιήσεων σχεδίων πόλεων.

5. Την υπ' αριθ. 85β/91 απόφαση του Δημ. Συμβουλίου.

6. Την αρ. πρωτ. 8575/318/92 αίτηση της Βασιλικής Πέππα.

7. Τις από 22.4.92 και 11.3.93 γνωμοδοτήσεις του ΣΧΟΠ Ανατ. Αττικής.

8. Την αρ. πρωτ. 5954/93 βεβαίωση του Δήμου ότι η εν λόγω τροποποίηση δεν επιβαρύνει τον Δημ. Προϋπολογισμό.

9. Τις διατάξεις του άρθρου 29Α του Ν. 1558/85 όπως προστέθηκε με το άρθρο 27 του Ν. 2081/92 (ΦΕΚ 54Α) και το γεγονός ότι από τις διατάξεις αυτής της απόφασης δεν προκαλείται δαπάνη εις βάρος του Δημοτικού προϋπολογισμού, αποφασίζουμε:

Εγκρίνουμε την τροποποίηση του ρυμοτομικού σχεδίου Χολαργού στο τμήμα με τα στοιχεία ΑΒΓΔΑ του Ο.Τ. Γ με τον αποχαρακτηρισμό του από χώρο Νηπιαγωγείου σε χώρο οικοδομήσιμο, όπως απεικονίζεται στο συνημμένο τοπογραφικό διάγραμμα.

Η απόφαση αυτή να δημοσιευθεί στην Εφημερίδα της Κυβερνήσεως.


Αγία Παρασκευή, 3 Αυγούστου 1993

Ο Νομάρχης

Ε. ΧΑΡΑΛΑΜΠΙΔΗΣ

ΕΛΛΗΝΙΚΗ ΔΗΜΟΚΡΑΤΙΑ
ΝΟΜΑΡΧΙΑ ΑΝΑΤ. ΑΤΤΙΚΗΣ
Δ/ΝΣΗ ΠΟΛΕΟΔΟΜΙΑΣ
ΤΜΗΜΑ Β ΤΡΟΠΟΠΟΙΗΣΕΩΝ


Τροποποίηση Ρυμ. σχεδίου Χολαργού στο τμήμα με τα στοιχεία ΑΒΓΔΑ ... με τον αποχαρακτηρισμό του ... Νηπιαγωγείου σε χώρο οικοδομήσιμο

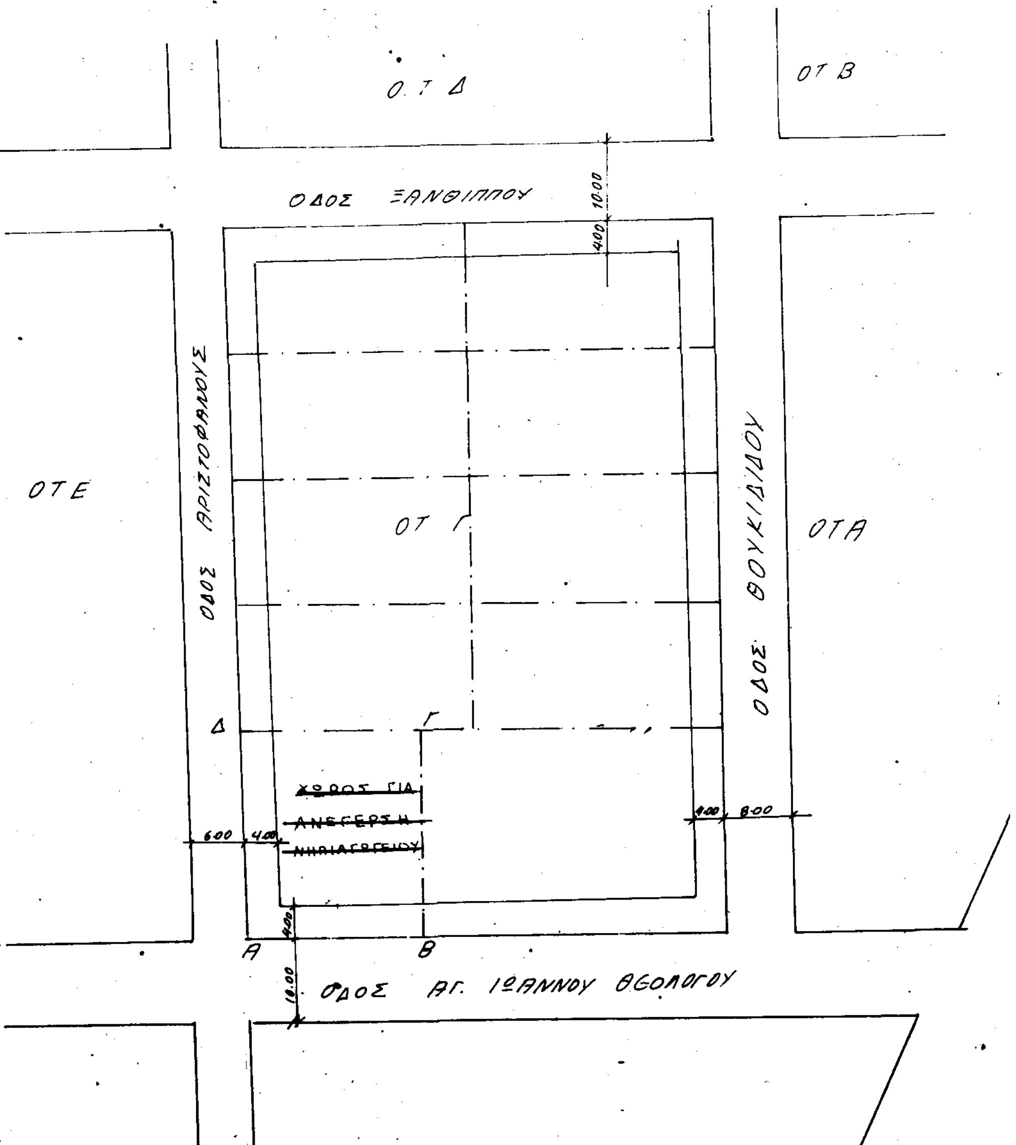

... ... 3
... ...

Ο ΝΟΜΑΡΧΗΣ

Ε. ΧΑΡΑΛΑΜΠΙΔΗΣ

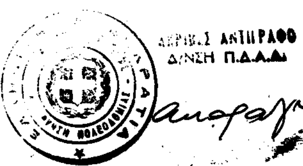

Αριθ. 6660 (3)

Έγκριση τροποποίησης σχεδίου Πόλης Κύμης Ν. Ευβοίας.

Ο ΝΟΜΑΡΧΗΣ ΕΥΒΟΙΑΣ

Έχοντας υπόψη:

1. Τις διατάξεις του από 17.7.1923 Ν.Δ. «περί σχεδίων Πόλεων κ.λ.π.».
2. Την υπ' αριθ. 1/61 εγκύκλιο του Υπουργείου Δημ. Έργων.
3. Την υπ' αριθ. 55/1988 του Υπουργείου ΠΕΧΩΔΕ.
4. Την 6381/29.11.88 (ΦΕΚ 893Δ') απόφαση Νομάρχη με την οποία εγκρίθηκε η μελέτη αναθεώρησης σχεδίου Πόλης Κύμης.
5. Τη 13/129/92 απόφαση Δ.Σ. Κύμης για έγκριση τροποποίησης σχεδίου Πόλης Κύμης όπου η ιδιοκτησία Βενετίας Καβαδία.
6. Την 3/3/1993 απόφαση Δ.Σ.
7. Την 1905/1.6.93 εισήγηση Τ.Π. και Π.Ε. προς ΣΧΟΠ Ν. Ευβοίας.
8. Την 21/24ου/28.6.93 γνωμοδότηση ΣΧΟΠ.
9. Τις διατάξεις του Α.Ν. 314/68 (ΦΕΚ 47Α'), όπως τροποποιήθηκαν και συμπληρώθηκαν με το υπ' αριθ. 1018/71 Ν. Δ/γμα και με την παρ. 3 του άρθρου 34 του Ν. 1577/85 (ΦΕΚ 210Α').
10. Τις διατάξεις του υπ' αριθ. 183/1986 Π. Δ/τος (ΦΕΚ 70Α'), αποφασίζουμε:

Την έγκριση της τροποποίησης του σχεδίου Πόλης στη θέση της ιδιοκησίας όπως ακριβώς φαίνεται στο συνημμένο τοπογραφικό διάγραμμα κλ. 1:200 που έχει θεωρηθεί από τον Προϊστάμενο Τ.Π. και Π.Ε. Ν. Ευβοίας.


Από τις διατάξεις της παρούσας απόφασης δεν προκαλείται δαπάνη σε βάρος του Κρατικού προϋπολογισμού και του προϋπολογισμού του Δήμου.


Η παρούσα απόφαση τροποποίησης και το συνημμένο τοπογραφικό διάγραμμα να δημοσιευθεί στην Εφημερίδα της Κυβερνήσεως και να ισχύει από τη δημοσιευσή του.

Χαλκίδα, 30 Ιουλίου 1993

Ο Νομάρχης

ΕΥΘΥΜΙΟΣ ΔΡΟΣΟΣ

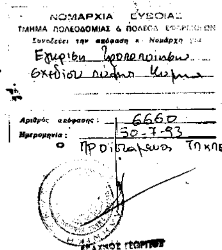

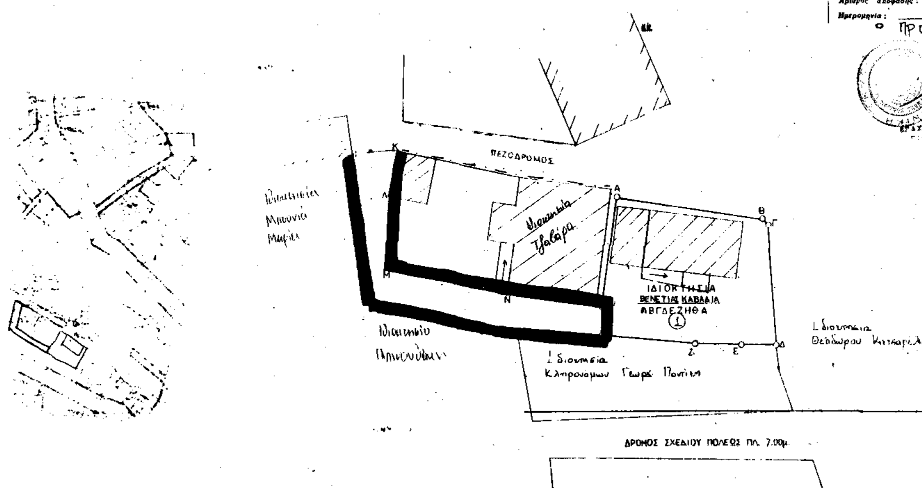

ΑΠΟ ΤΟ ΕΘΝΙΚΟ ΤΥΠΟΓΡΑΦΕΙΟ